


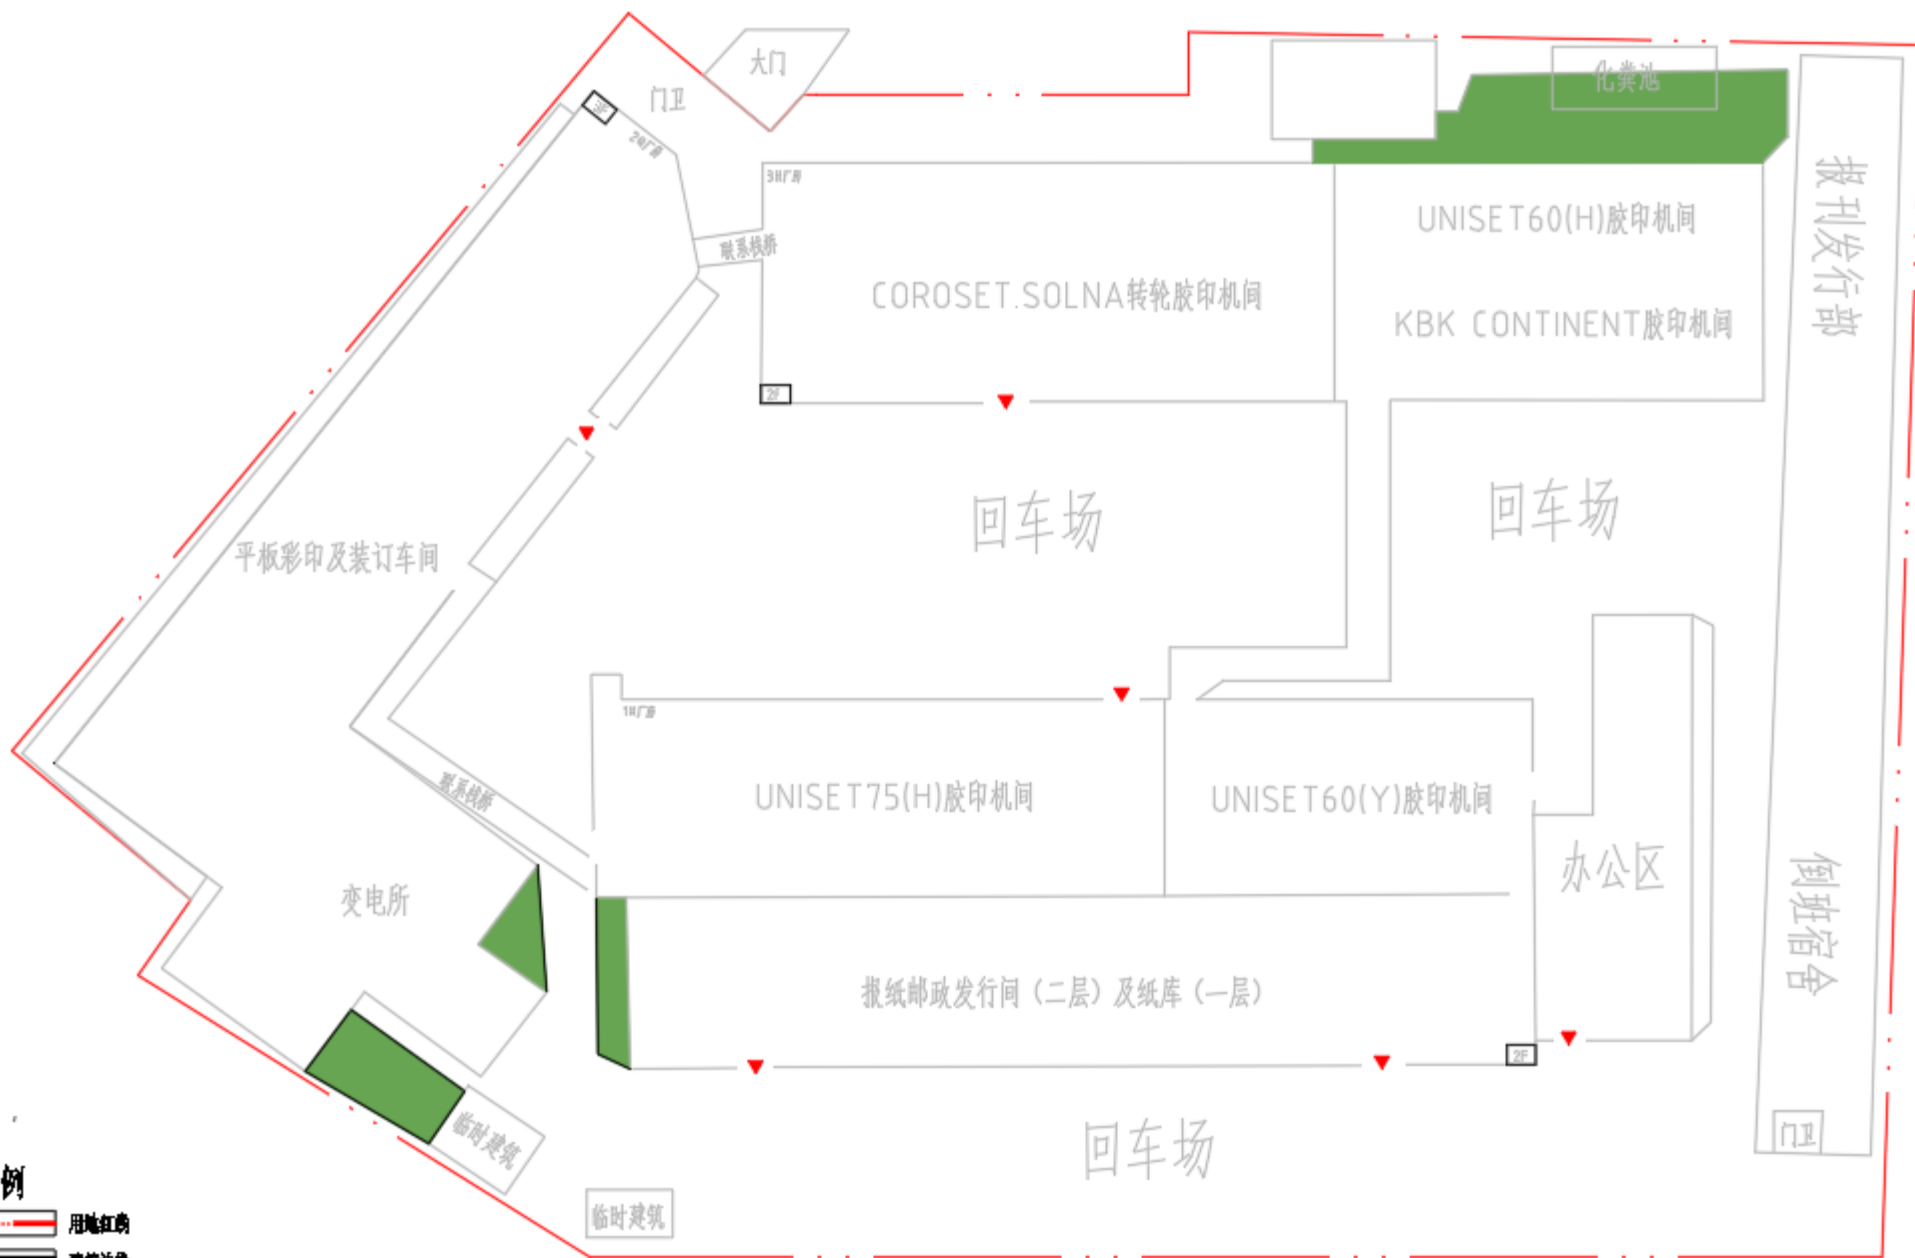

图例

- 用地红线
- 建筑道路
- 绿化用地
- 建筑主要出入口

附图2 云南报业传媒(集团)有限责任公司印务中心总平面布置图